

LEGENDA

VINCOLI

- Limite del vincolo paesistico ai sensi dell'art. 142, comma 1, lettera c) del D.Lgs. 42/2004 e s.m.i.
- Fascia di rispetto cimiteriale (art. 8 del R.R. n° 6 del 04/11/2004)
- Fascia di rispetto stradale
- Fascia di rispetto pozzi idrici (D.Lgs. n° 152/1999 - D.Lgs. n° 258/2000 - D.G.R. n° 7-12693/2003)
- Fascia di salvaguardia ai sensi della L.R. 5/2010
- RIR** Industria a rischio di incidenti rilevanti
- RIR - Compatibilità territoriale categoria F
- RIR - Compatibilità territoriale categoria E-F
- RIR - Compatibilità territoriale categoria D-E-F
- Fascia di rispetto pozzo metano
- Decreto prefettizio 1996 - rischio metano
- Elettrodotti (D.M. del 29/05/2008)
- Fascia di rispetto elettrodotti (D.M. del 29/05/2008)
- Metanodotti (D.M. del 24/11/1984)
- Fascia di rispetto linea metanodotto
- Immobili vincolati ai sensi del D.Lgs. n° 42/2004

Ambiti di trasformazione e recupero

- ATR** Ambito di trasformazione residenziale
- ATA** Ambito di trasformazione agricola
- ATT** Ambito di trasformazione tecnologica
- ATE** Ambito di trasformazione esogena
- PL** Piano di Lottizzazione
- PR** Piano di recupero
- TAC** Titolo abilitativo convenzionato

Tessuto consolidato

- Tessuto consolidato

VARIE

- Confine comunale
- Viabilità di progetto


RETE TELEFONIA FISSA

Opere esistenti

- Cavi in trincea
- Tubazioni
- Gallerie
- Tubi interrati
- Pozzetti
- Camerette

Opere in progetto

- Tubi interrati

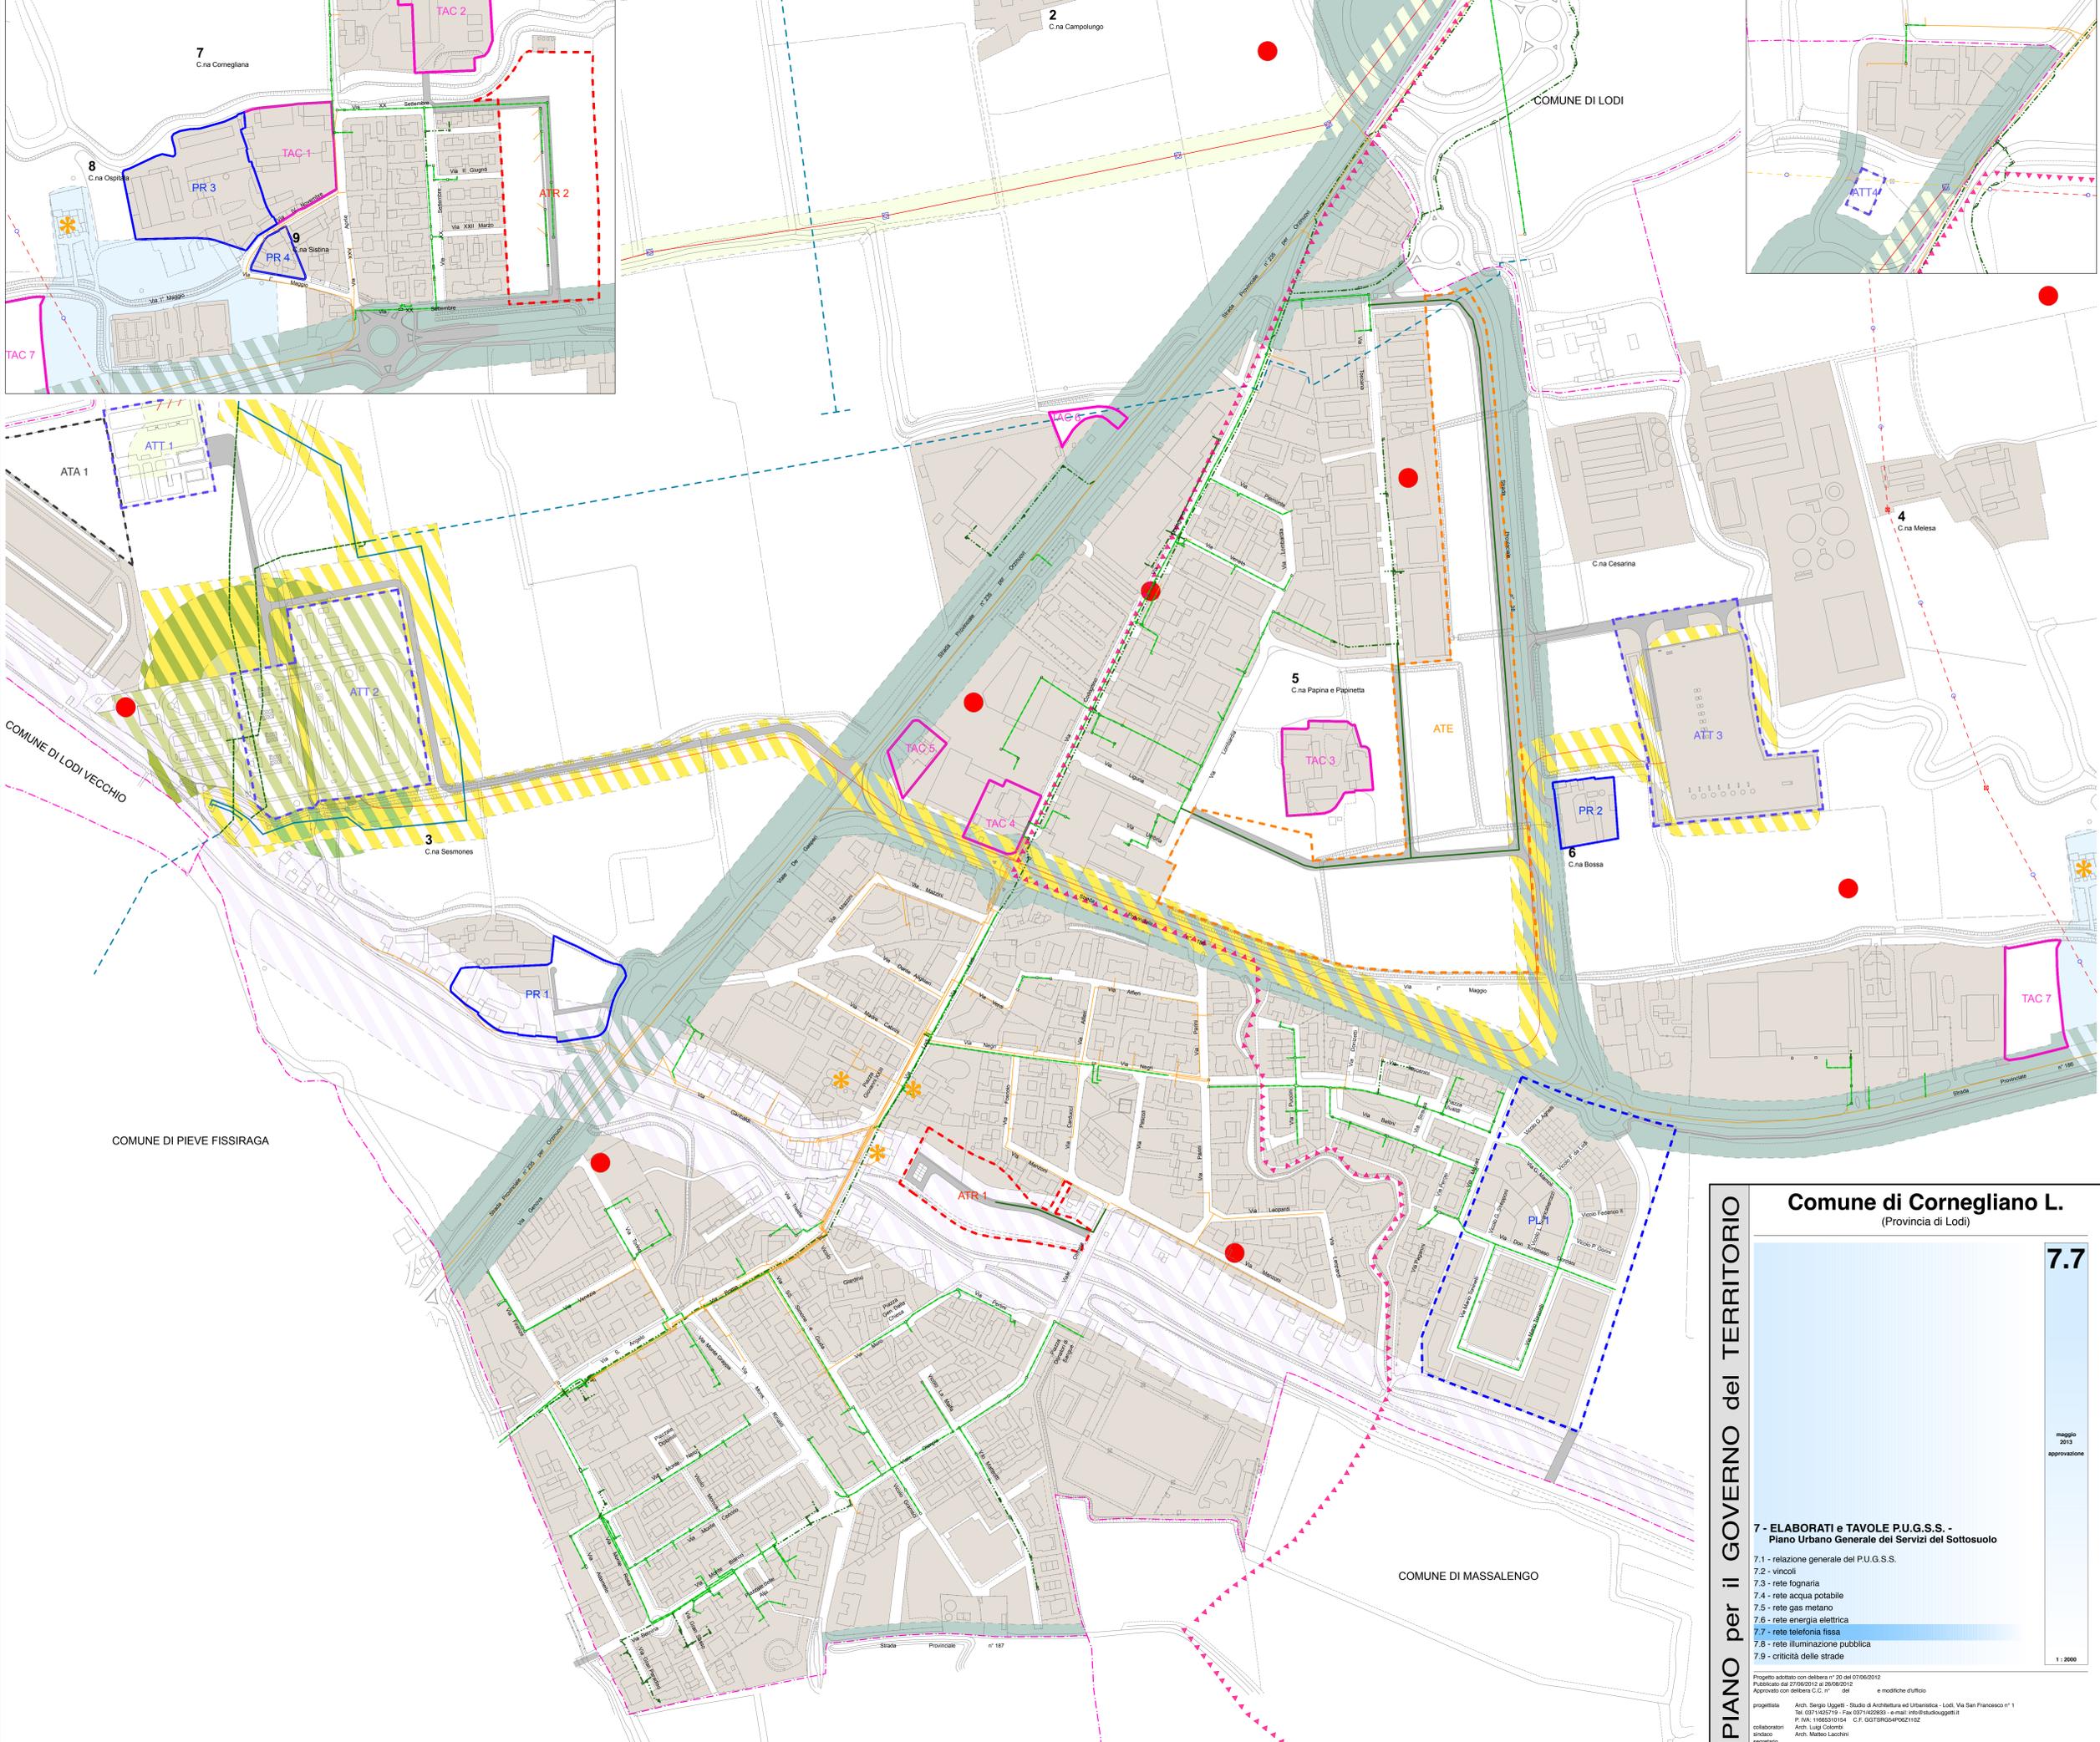

Comune di Cornegliano L.
(Provincia di Lodi)

7.7

PIANO per il GOVERNO del TERRITORIO

7 - ELABORATI e TAVOLE P.U.G.S.S. - Piano Urbano Generale dei Servizi del Sottosuolo

- 7.1 - relazione generale del P.U.G.S.S.
- 7.2 - vincoli
- 7.3 - rete fognaria
- 7.4 - rete acqua potabile
- 7.5 - rete gas metano
- 7.6 - rete energia elettrica
- 7.7 - rete telefonia fissa**
- 7.8 - rete illuminazione pubblica
- 7.9 - criticità delle strade

Progetto adottato con delibera n° 20 del 07/06/2012
Pubblicato dal 27/06/2012 al 26/08/2012
Approvato con delibera C.C. n° del e modifiche d'ufficio

progettista Arch. Sergio Uggeri - Studio di Architettura ed Urbanistica - Lodi, Via San Francesco n° 1
Tel. 0371-422119 - Fax 0371-422383 - e-mail info@studouggeri.it
P. IVA: 15662010154 - C.F. 001799549024102

collaboratori Arch. Luigi Colombo
incarico sindaco
segretario Arch. Matteo Lucchini

1 : 2000

maggio 2013
approvazione